




縦断面図 S=1/2

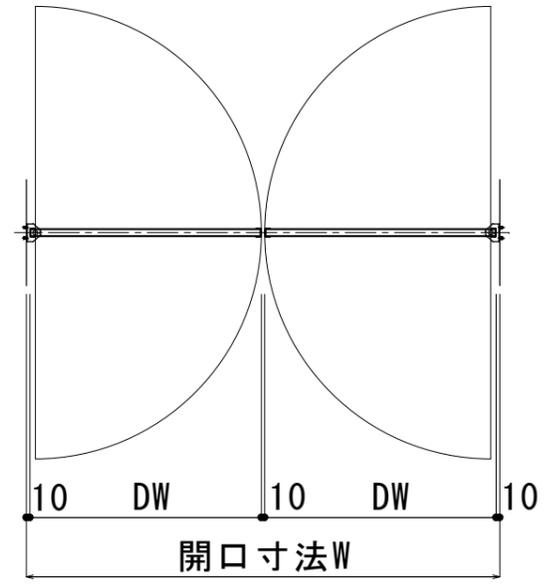

平面図 S=1/20

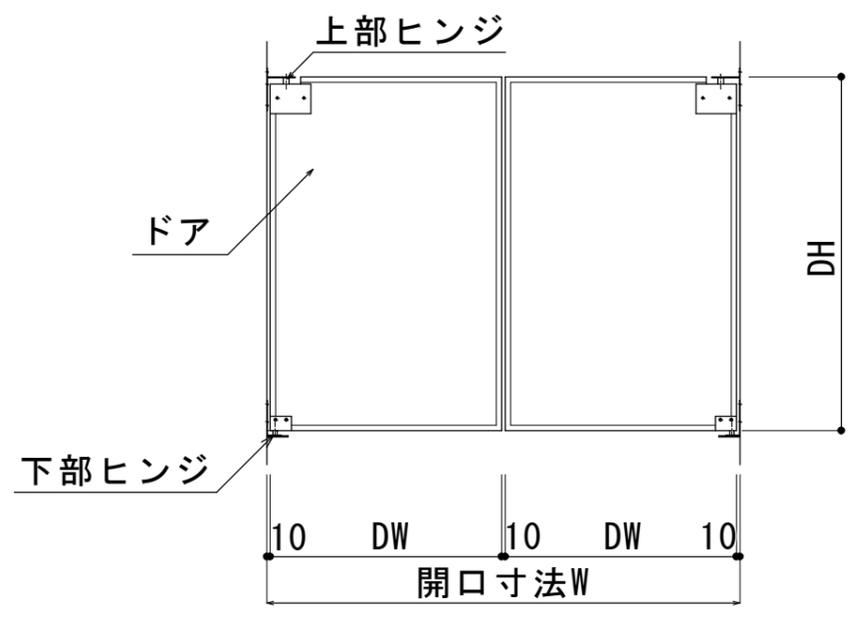

姿図 S=1/20

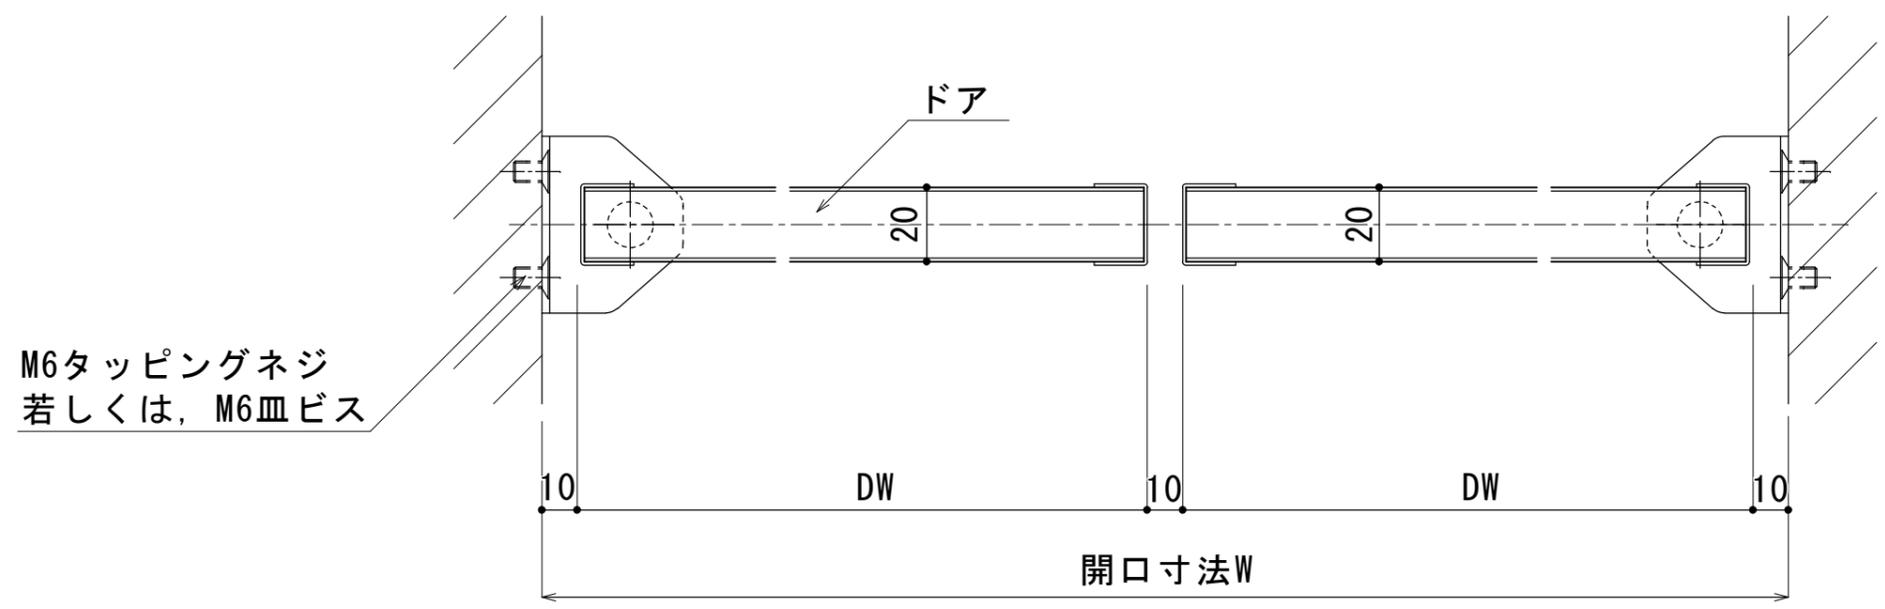

M6タッピングネジ  
若しくは、M6皿ビス

横断面図 S=1/2

訂 正	△	..	工事名	品名	受領印	株式会社 <b>スイング</b>	スケール
	△	..					
	△	..					
	△	..					
	△	..					
			照査担当設計	図番	年月日		

