



A ~ A 断面 S=1/2


符号	数量	取付場所	
○			
タイプ	スイングドア AL-3		
番号	名称	材質	備考
1	表面材	特殊アルミニウム合金	t=0.8mm
2	芯材	ランバーコア	防水処理
3	窓	アクリル(クリアー)	t=4mm
4	窓枠	合成ゴム(クロ)	
5	ネジ	ステンレス	A575 5X20
6	上部金具カバー	ABS樹脂	
7	上部枠側金具	ステンレス	
8	下部枠側金具	ステンレス	
9	枠側金具ネジ	ステンレス	A575 6X30 皿小 6X15

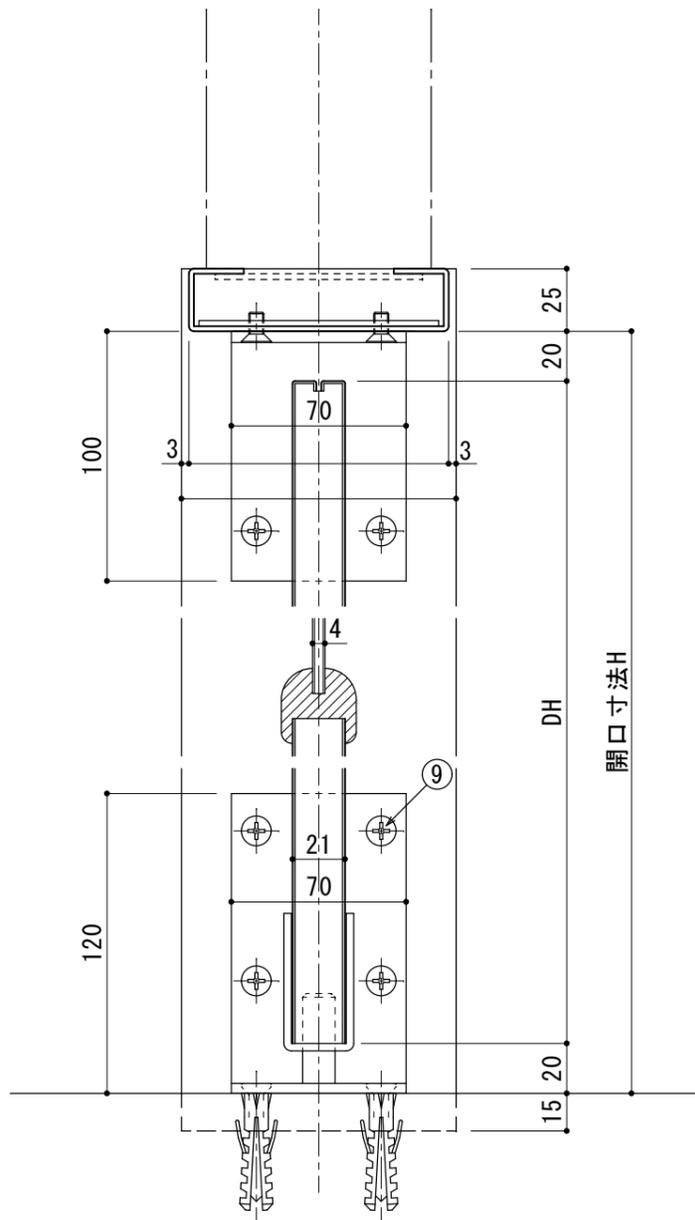


C ~ C 断面 S=1/2

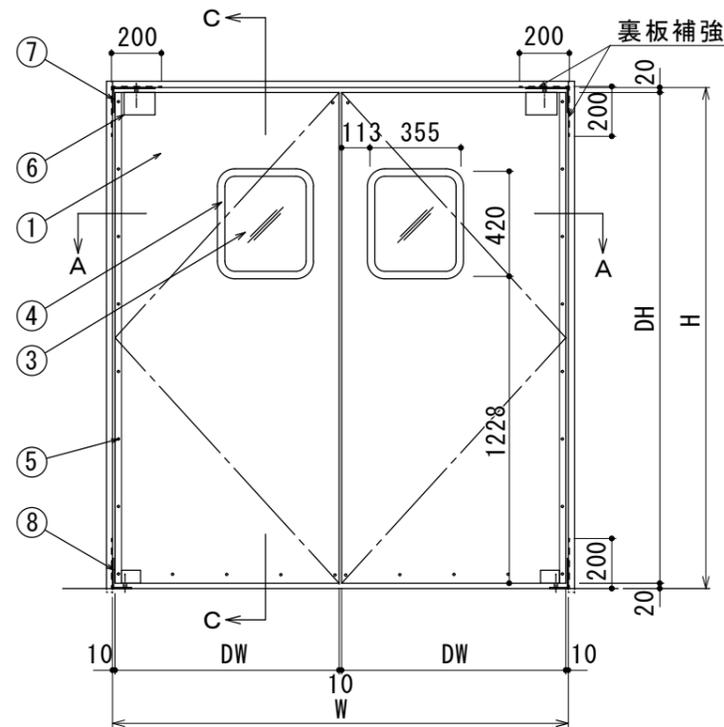

立面・平面図 S=1/20

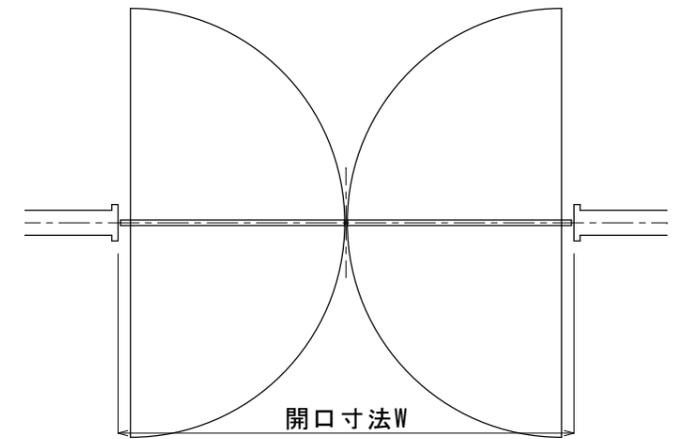


訂正	△			工事名	品名	AL-3 (両開き)	受領印	株式会社 <b>スイング</b>	スケール	A2=1/2 1/20
	△							照査	担当	作図
	△									図番
	△	23.2.17	一部修正				年月日			

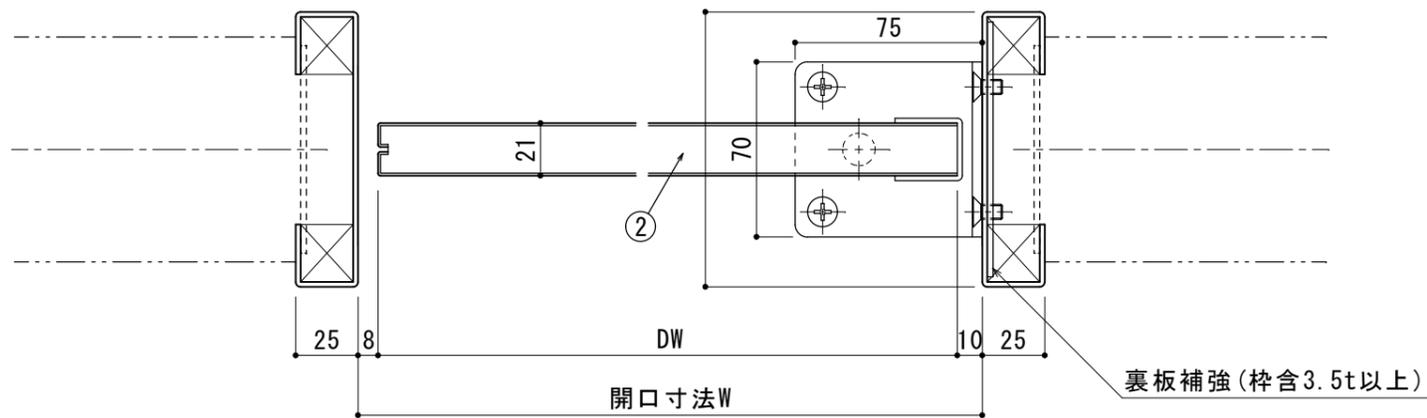


A ~ A 断面 S=1/2


符号	数量	取付場所	
○			
タイプ	スイングドア AL-3		
番号	名称	材質	備考
1	表面材	特殊アルミニウム合金	t=0.8mm
2	芯材	ランバーコア	防水処理
3	窓	アクリル(クリアー)	t=4mm
4	窓枠	合成ゴム(クロ)	
5	ネジ	ステンレス	A4ラ 5X20
6	上部金具カバー	ABS樹脂	
7	上部枠側金具	ステンレス	
8	下部枠側金具	ステンレス	
9	枠側金具ネジ	ステンレス	Aサラ 6X30 皿小 6X15

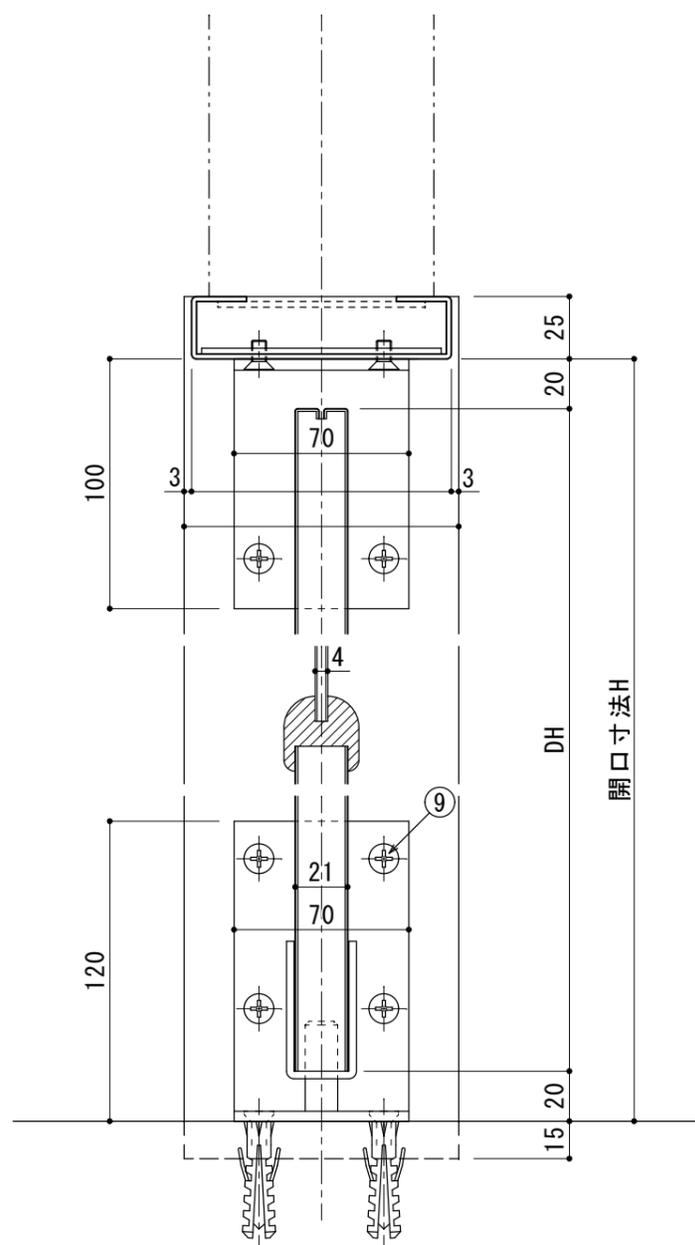

C ~ C 断面 S=1/2

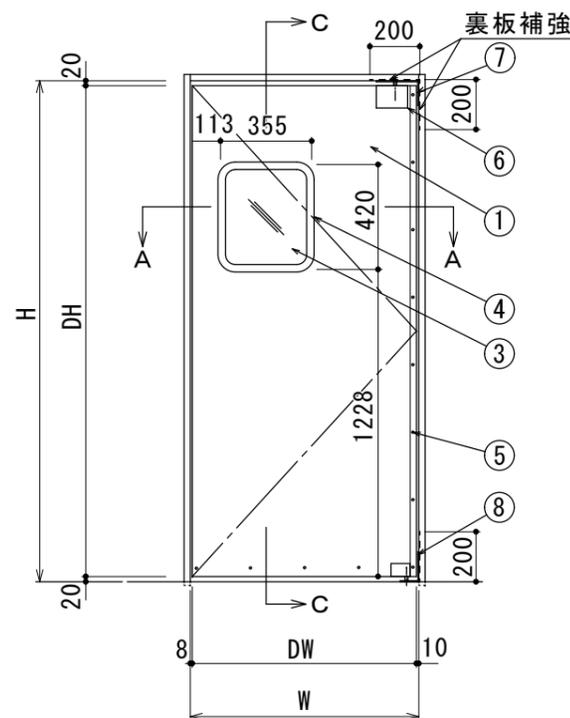

立面・平面図 S=1/20

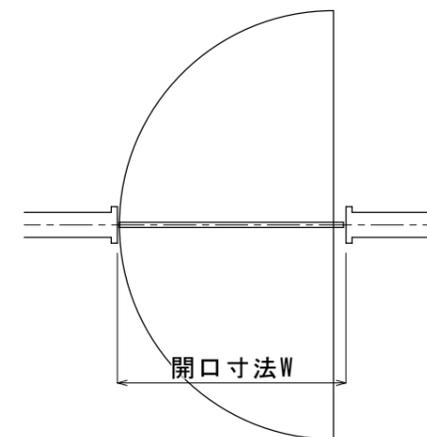

訂	△		工事名	品名 AL-3	受領印	株式会社 <b>スイング</b>	スケール A2=1/2 1/20
正	△						
	△						
	△						
	△	23.2.17 一部修正					

