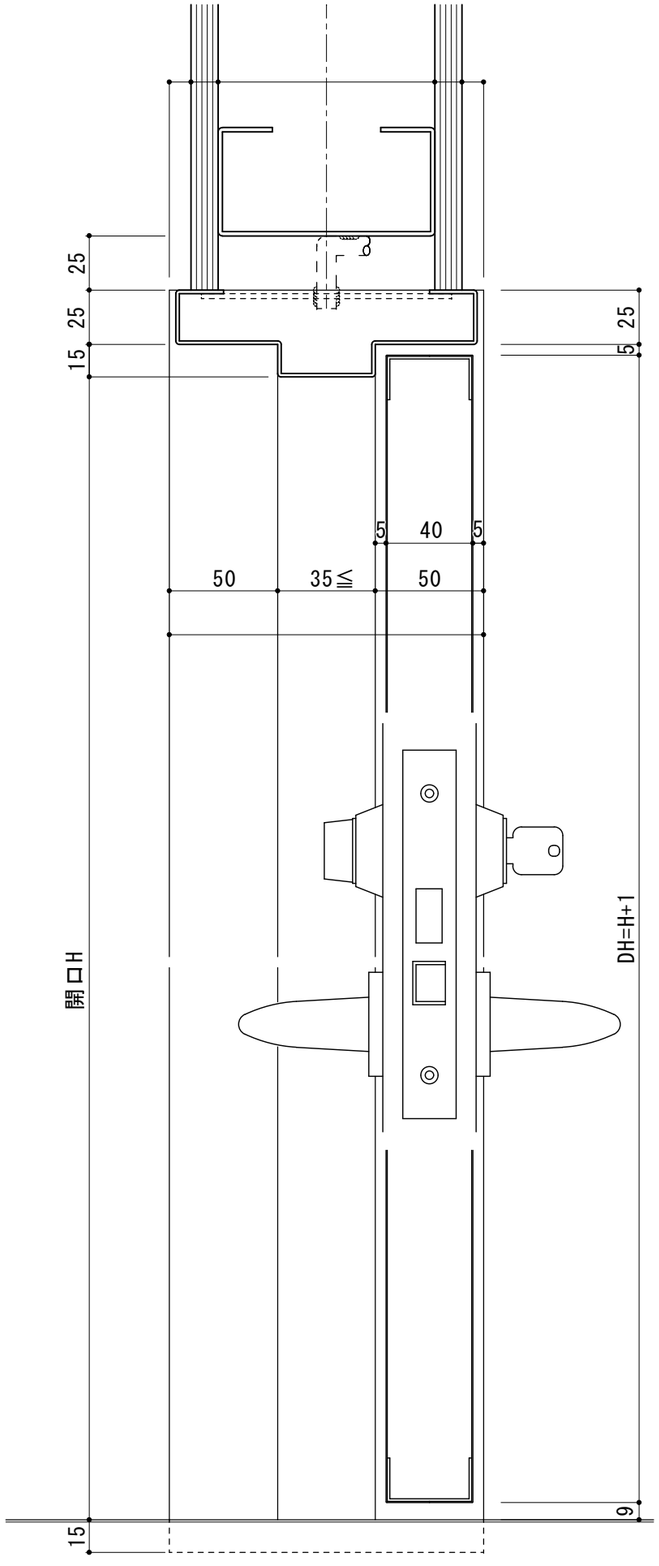

縦断面図　S=1/2

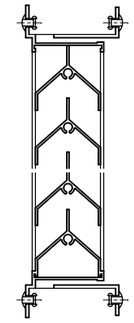

ガラリ断面図

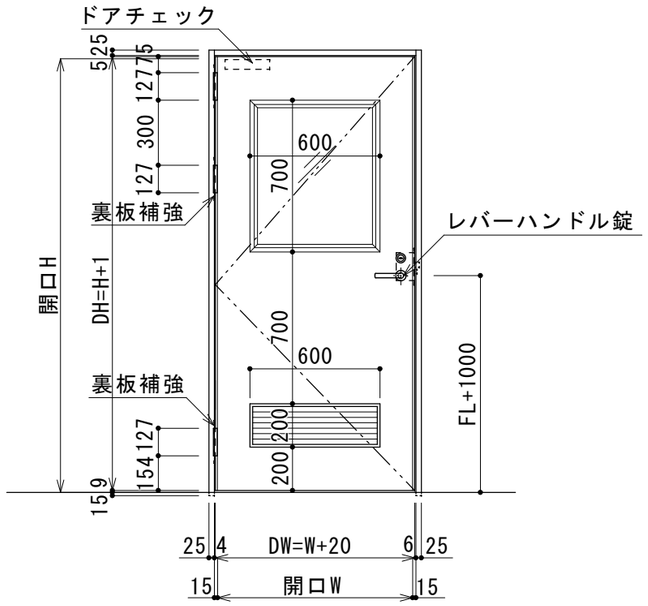

正面図　S=1/20

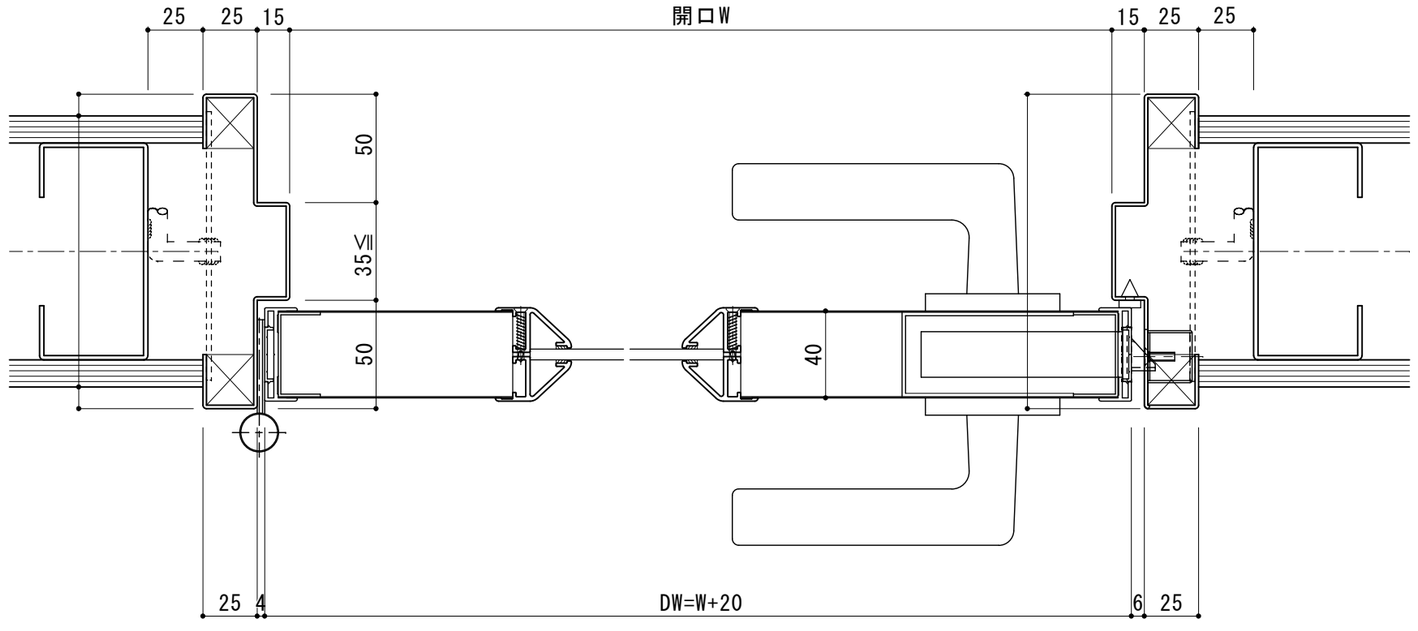

横断面図　S=1/2

符　号	数　量	取付場所
タイプ	片開きフラッシュドア(Dt40)仕様	
扉 表面材	ｶﾗｰ鋼板t=0.5mm(ｱｲﾎﾞﾘｰﾎﾜｲﾄ)	
扉 フレーム材	スチール（S．P．C） t=1.2mm	
扉 芯材	ペーパーコア	
扉 蝶番	面付旗丁番(SUS5ｲﾝﾁ)	
扉 ﾚﾊﾞｰﾊﾝﾄﾞﾙ錠	美和 LA錠 BS64	
扉 ドアチェック	パラレル型	
扉 窓枠	アルミ枠押出型材	
扉 窓	アクリル5t(トウメイ)	
扉 ガラリ	アルミ製(山型・開口率約40%)	

訂正			
	△	. .	
	△	. .	
	△	. .	
	△	15.9.10	一部修正
	△	13.9.20	一部修正

工事名

品名　フラッシュ開き戸(左)

40tﾚﾊﾞｰﾊﾝﾄﾞﾙ三方枠

コード

受領印

年　月　日

株式会社 スイング

照査	担当	作図
. .	. .	. .

スケール A2=1/2 1/20

図番