



ガラリ断面図

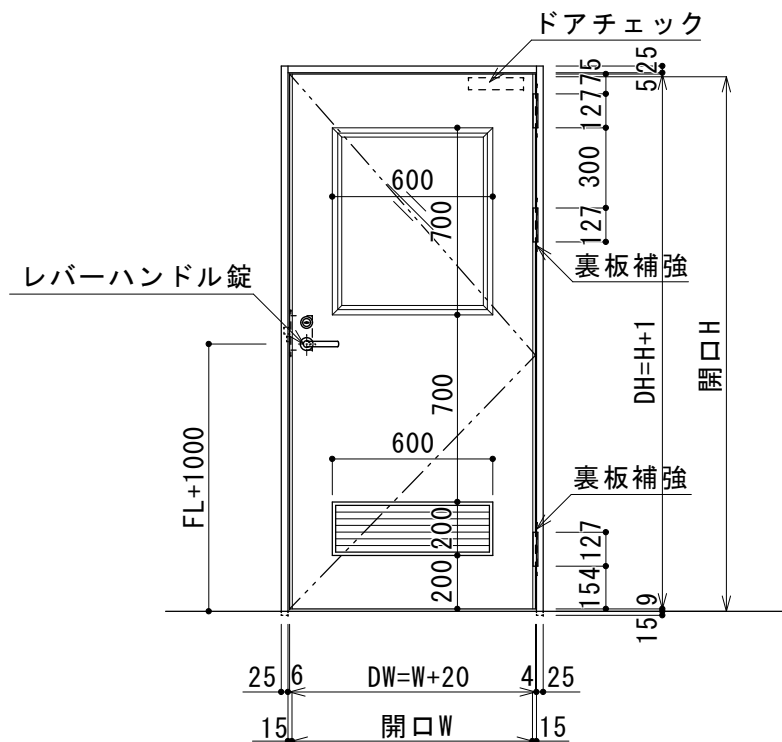

正面図 S=1/20

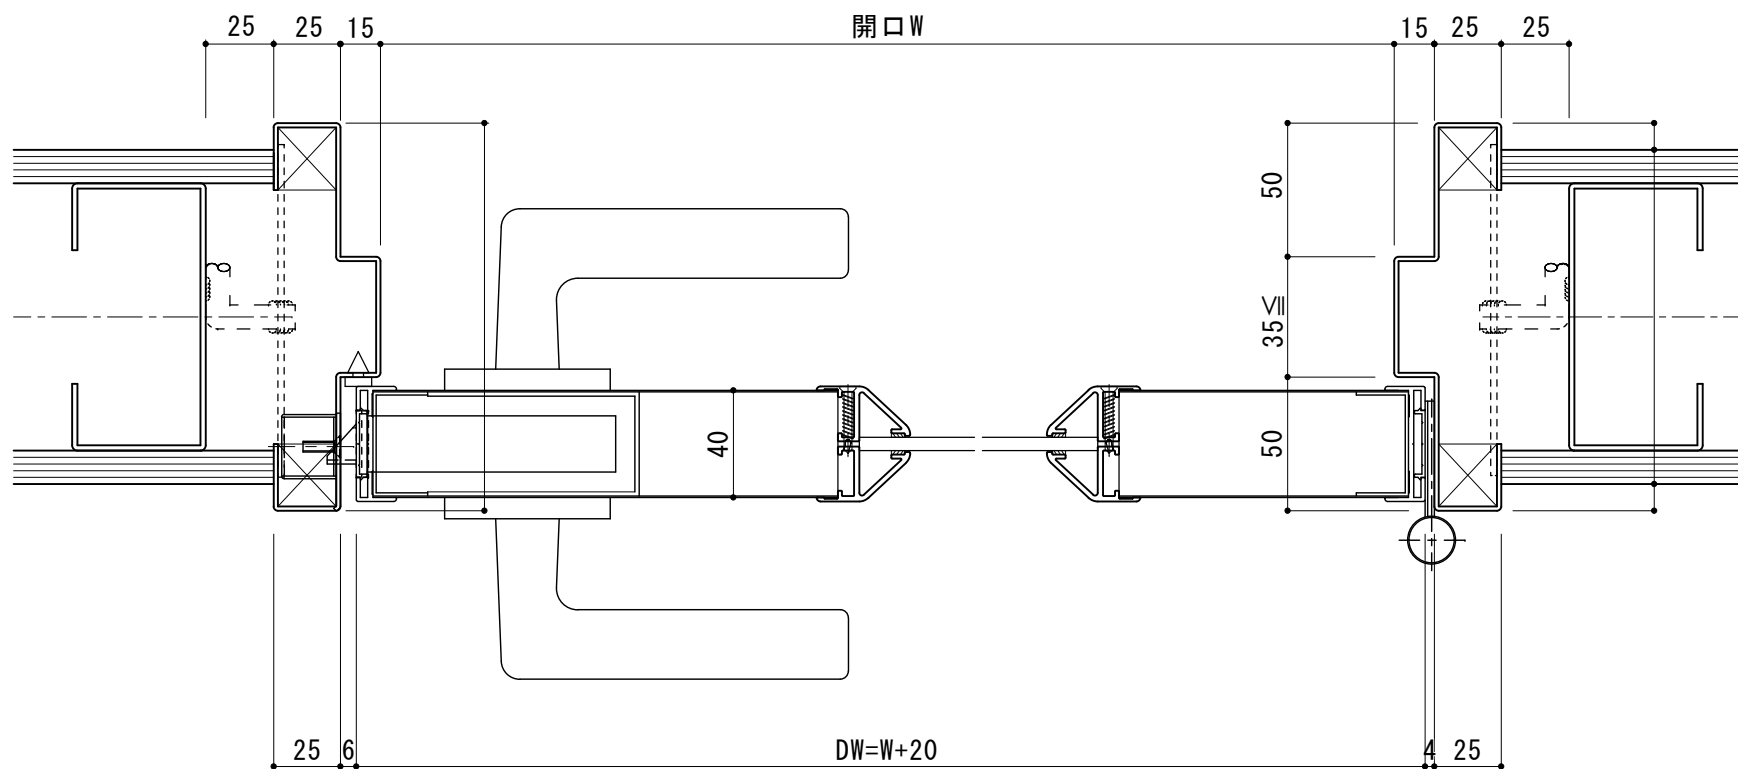

横断面図 S=1/2

縦断面図 S=1/2

符 号	数 量	取付場所
○		
タイプ	片開きフラッシュドア (Dt40) 仕様	
扉	表面材	カラー鋼板 t=0.5mm (アイボリーホワイト)
	フレーム材	スチール (S. P. C) t=1.2mm
	芯材	ペーパーコア
	蝶番	面付旗丁番 (SUS5インチ)
	レバーハンドル錠	美和 LA錠 BS64
	ドアチェック	パラレル型
	窓枠	アルミ枠押出型材
	窓	アクリル5t (トウメイ)
	ガラリ	アルミ製 (山型・開口率約40%)

訂 正	△		工 事 名	品 名	フラッシュ開き戸(右)	受 領 印	<div>株式会社 <b>サインズ</b></div>	スケール		
	△			40tレバ <sup>°</sup> -ハント <sup>°</sup> ル三方枠	照 査			担 当	作 園	A2=1 <sup>1</sup> / <sub>2</sub> 1 <sup>1</sup> / <sub>20</sub>
	△									
	△	15.9.10 一部修正								
	△	13.9.20 一部修正								
				コ ー ド		年 月 日				