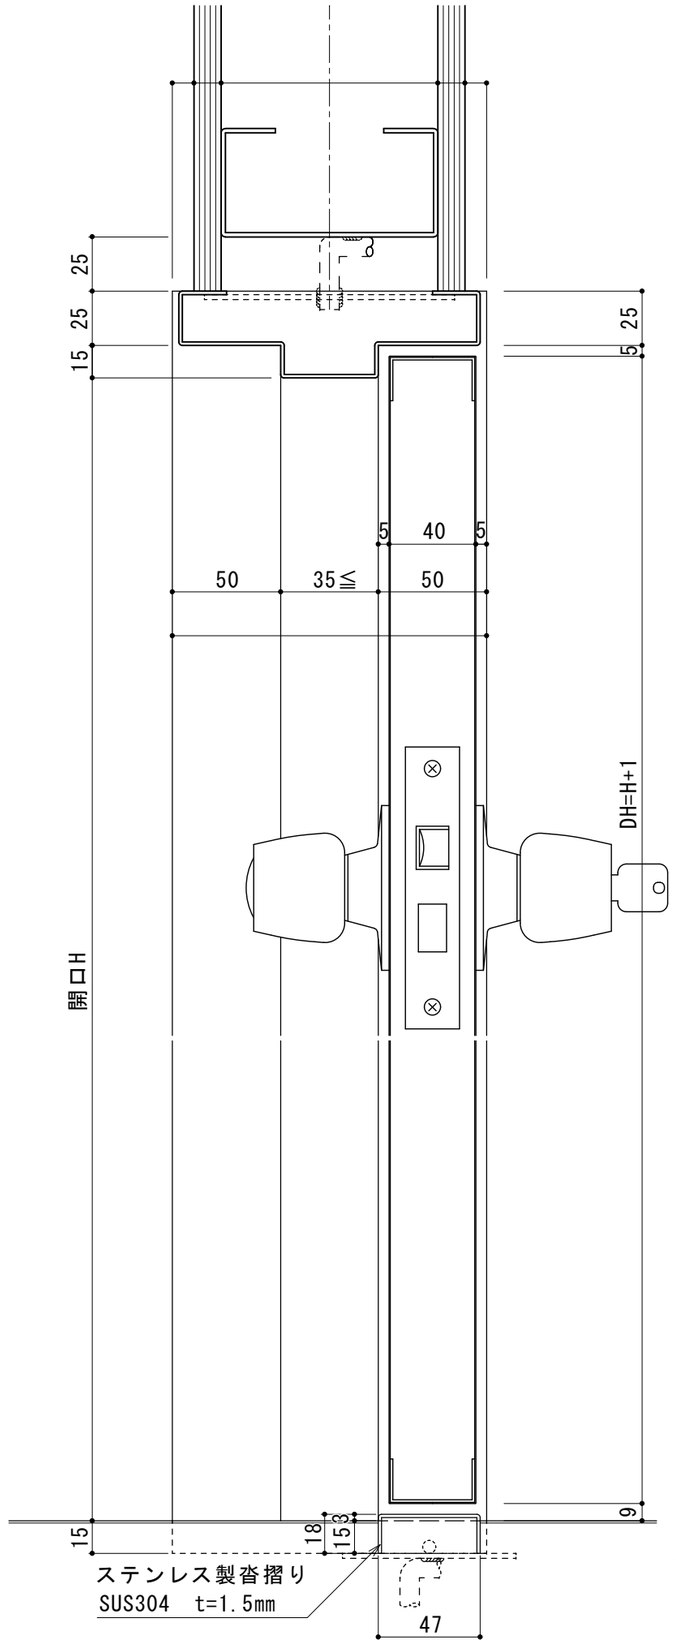

縦断面図　S=1/2

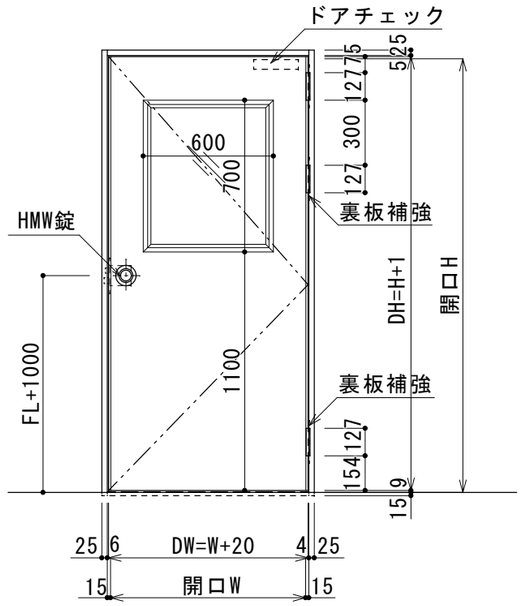

正面図　S=1/20

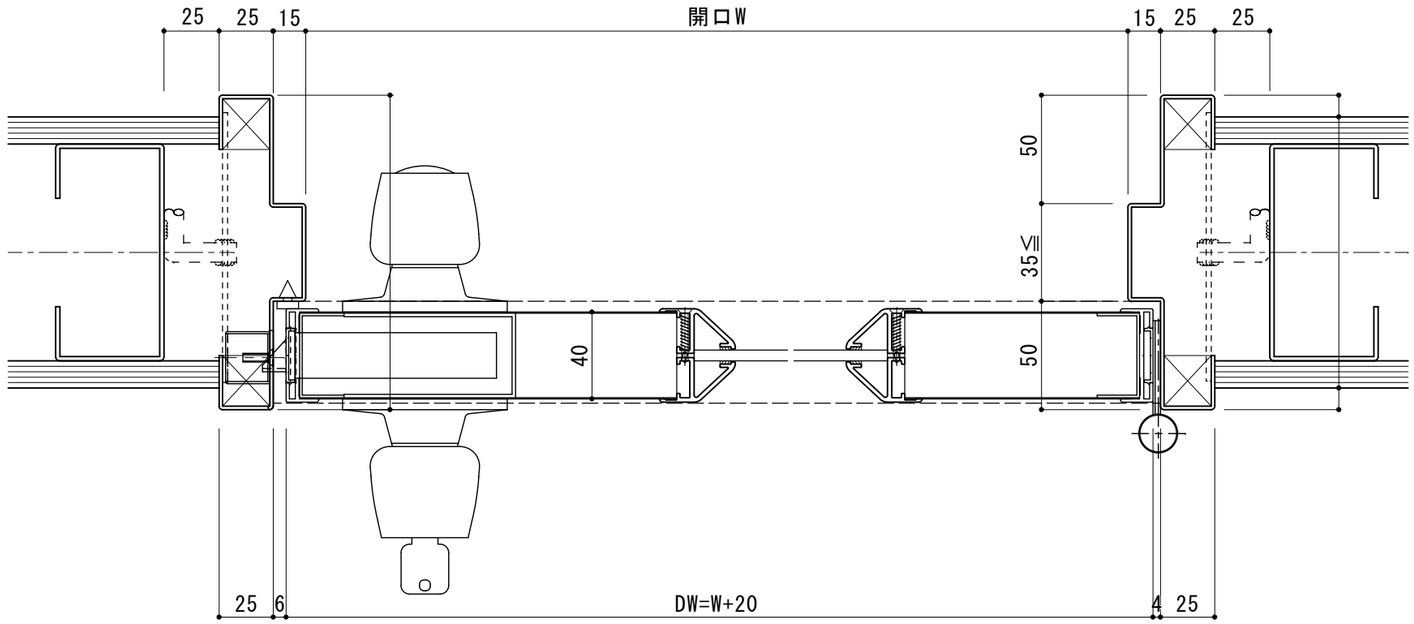

横断面図　S=1/2

符　号	数　量	取付場所
タイプ	片開きフラッシュドア(Dt40)仕様	
扉	表面材	ｶﾗｰ鋼板t=0.5mm(ｱｲﾎﾞﾘｰﾎﾜｲﾄ)
	フレーム材	スチール（Ｓ．Ｐ．Ｃ）t=1.2mm
	芯材	ペーパーコア
	蝶番	面付旗丁番(SUS5ｲﾝﾁ)
	ﾚﾊﾞｰﾊﾝﾄﾞﾙ錠	美和 HMW錠 BS64
	ドアチェック	パラレル型
	窓枠	アルミ枠押出型材
	窓	アクリル5t(トウメイ)

訂正			
△	. .		
△	. .		
△	. .		
△	15.9.10	一部修正	
△	13.9.20	一部修正	

工事名

品名　フラッシュ開き戸(右)

40t握玉三方枠沓摺付

コード

受領印

年　月　日

株式会社スインク

照査	担当	作図	図番
. .	. .	. .	

スケール A2=1/2　1/20