



縦断面図 S=1/2

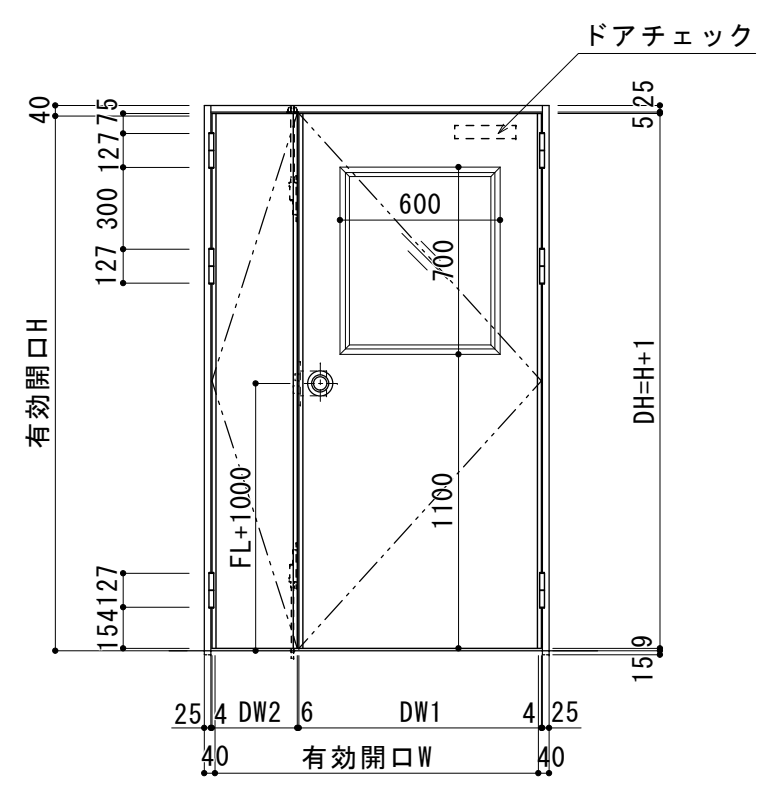

正面図 S=1/20

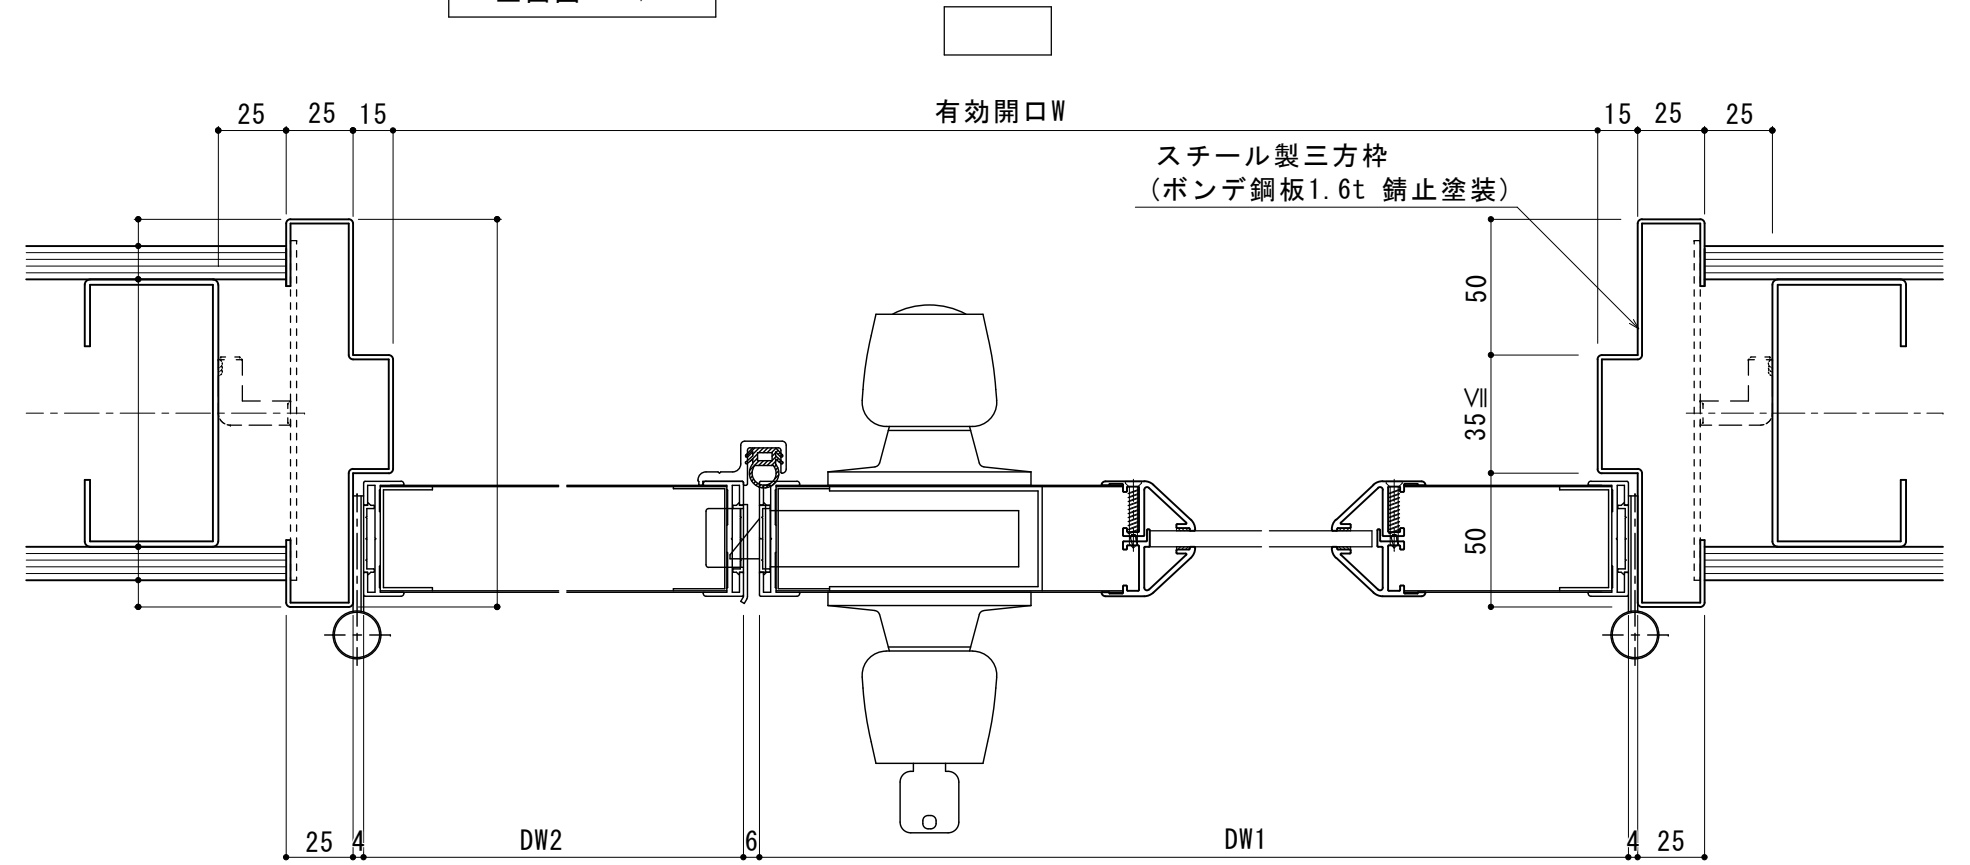

横断面図 S=1/2

符 号	数 量	取付場所
タイプ	親子開きフラッシュドア (Dt40) 仕様	
扉	表面材	カラー鋼板t=0.5mm (アイボリーホワイト)
	フレーム材	スチール (S. P. C) t=1.2mm
	芯材	ペーパーコア
	蝶番	面付旗丁番 (SUS5インチ)
	レバー・ハンドル錠	美和 HMW錠 BS64
	ドアチェック	パラレル型
	窓枠	アルミ枠押出型材
	窓	アクリル5t (トウメイ)

訂 正	△	..		工事名	品名 フラッシュ開き戸 (親子) 40t握玉三方枠 コード	受領印 年 月 日		スケール A2=1/2 1/20			
	△	..						照 査	担 当	作 図	図 番
	△	..									
	△	..									
	△	..									