



符 号	数 量	取付場所
※	1	※
タイプ	スライドドア S L R - 4 0 (壁収納タイプ)	
扉	表面材	カラー鋼板0.5t(アイボリーホワイト)
	フレーム材	スチール ( S . P . C ) 1.2t
	芯材	ペーパーコア
	窓枠	アクリル(トウメイ)5.0t
	窓	アルミ押出形材
機構部	取手	ステンレス製 (25φXP425)
	レール本体	アルミ押出形材
	レールカバー	ボンデ鋼板1.2t
	駆動装置	ぜんまいバネ
	制動装置	エアブレーキ
	滑車	P . O . M (ジュロン) ベアリング内蔵
	ガイドローラー	M . C ナイロン
機構部	ストップ装置	ストップバネ

※本図は参考図であり、現場の状況により納まりは異なります。


訂 正	△	..		工事名	品名	壁収納式スライドドア	受領印	株式会社 <b>スイング</b>	スケール A2=1/20	照査	担当	作図	図番 1
	△	..											
	△	..											
	△	..											
	△	..											
				コード									
						年 月 日							

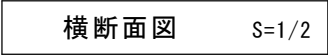

訂 正	△	..	工 事 名	品 名	SLR-40	受 領 印	 株式会社 <b>シンズ</b>	スケール A2=1/2				
	△	..							照 査	担 当	作 図	図 番  2
	△	..										
	△	..										
	△	23 4 3		パッキン形状修正	コ ー ド							

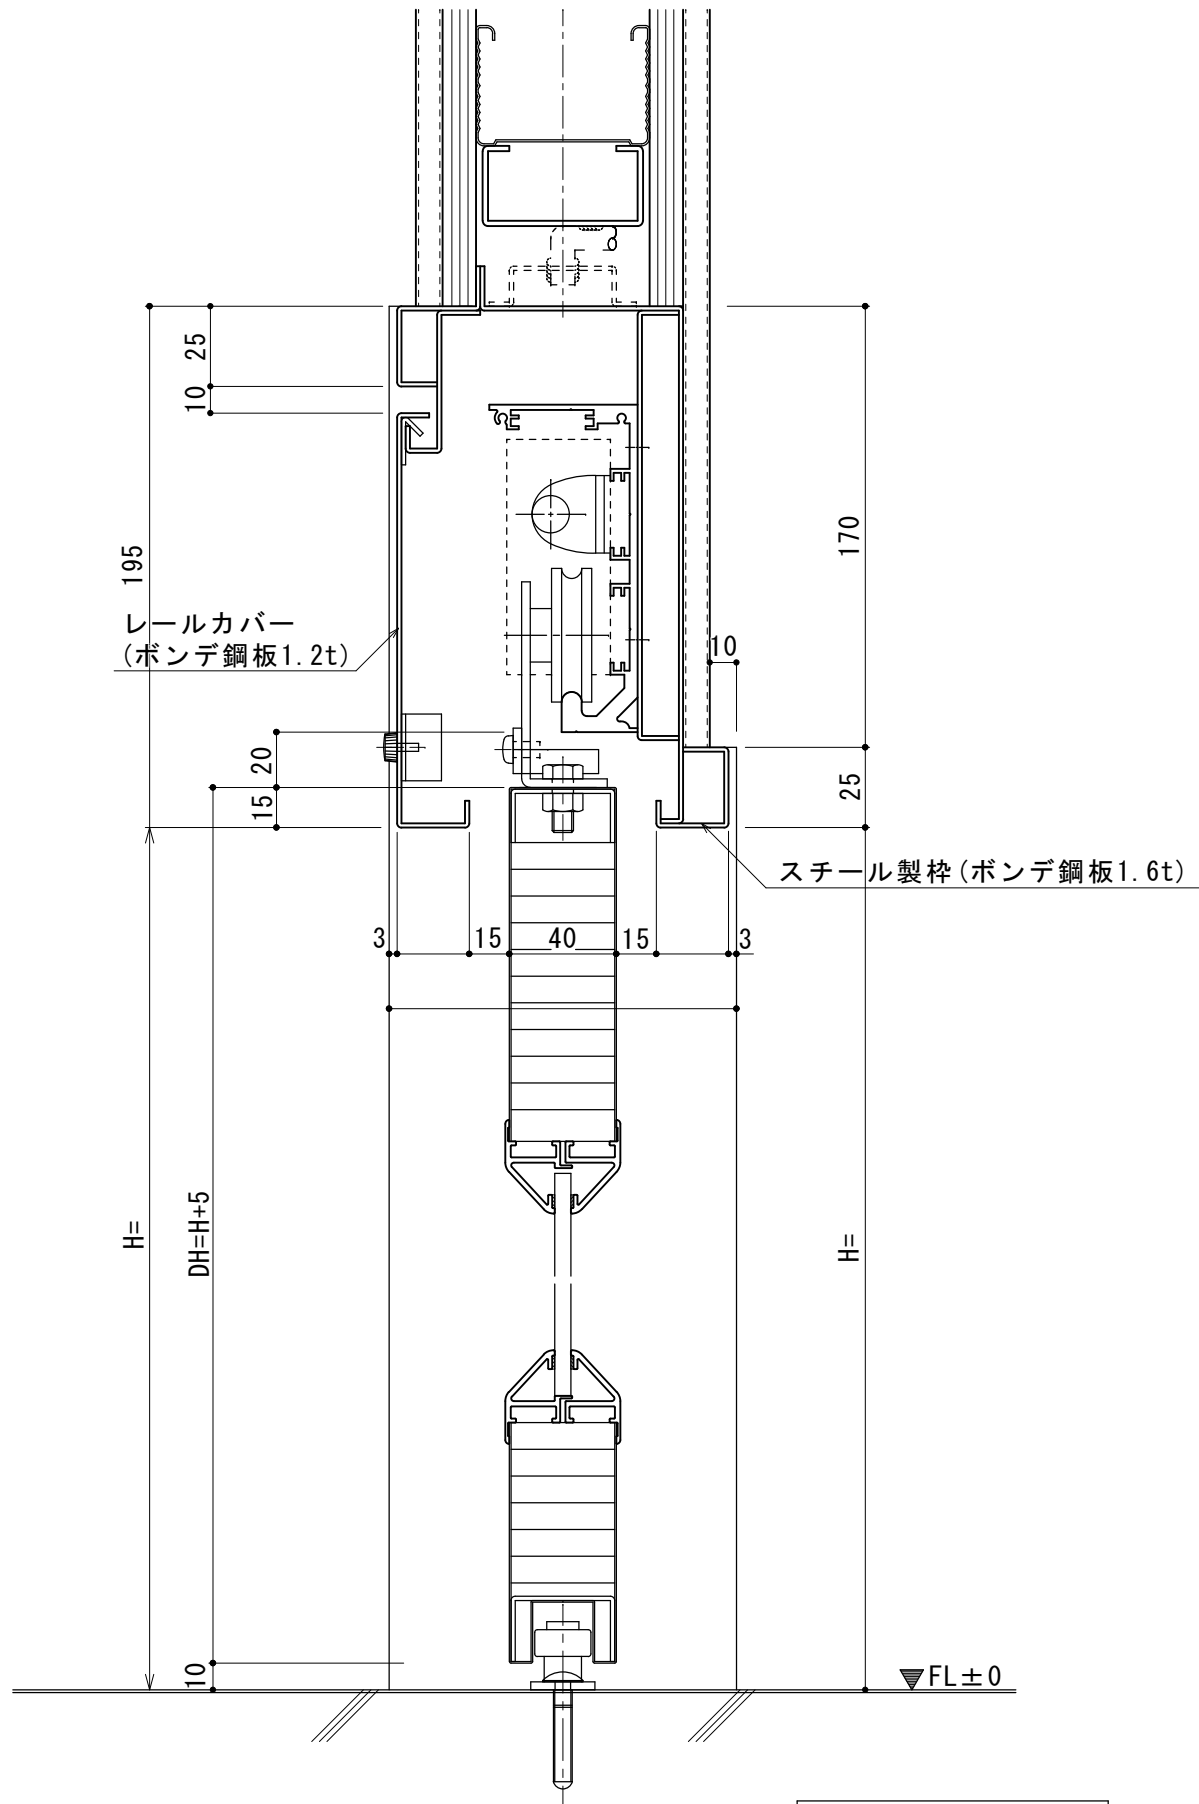

開口部縦断面図 S=1/2

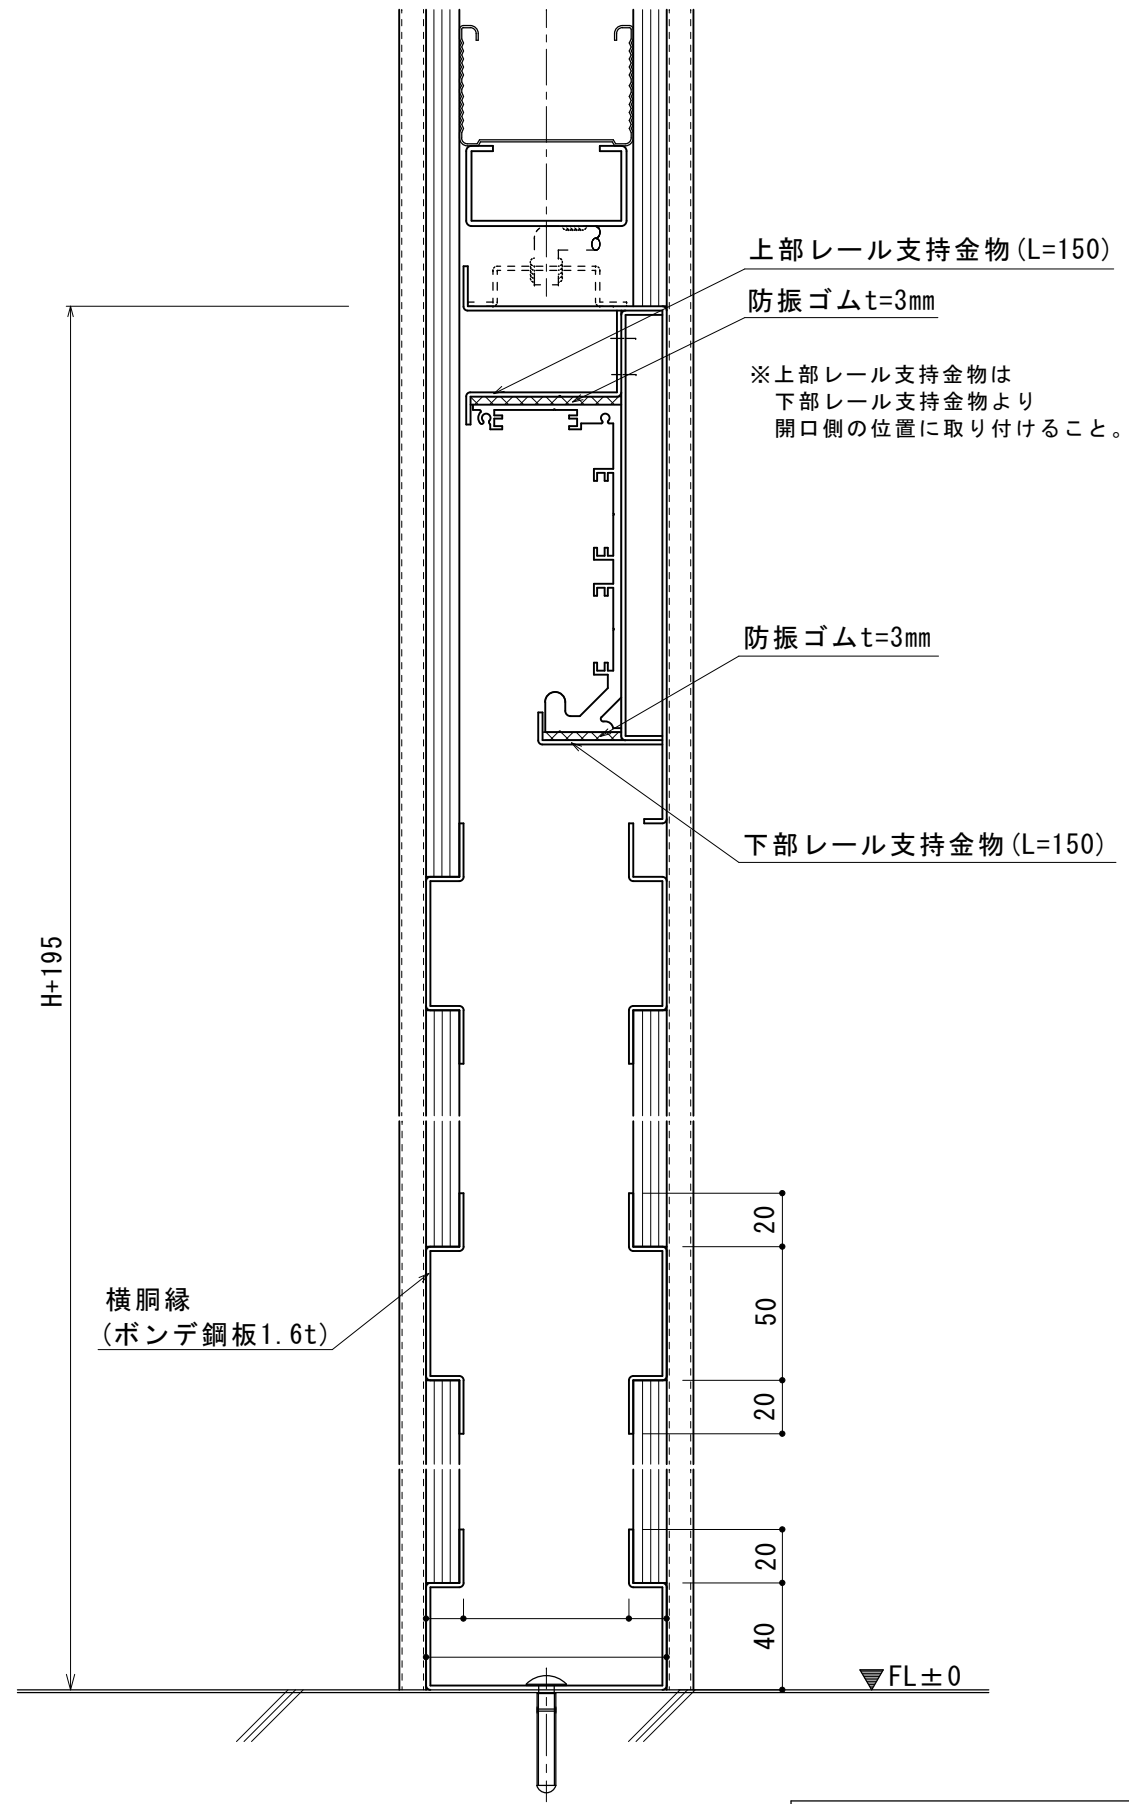

収納壁部縦断面図 S=1/2

訂正	△	..	
	△	..	
	△	..	
	△	..	
	△	..	

工事名		品名	SLR-40	受領印	株式会社 <b>スインズ</b>	スケール A2=1/2
		壁収納タイプ				
		コード		年 月 日	照 査	図 番

年 月 日	照 査	図 番
-------	-----	-----

図 番	3
-----	---