




両面戸袋式スライドドア図面

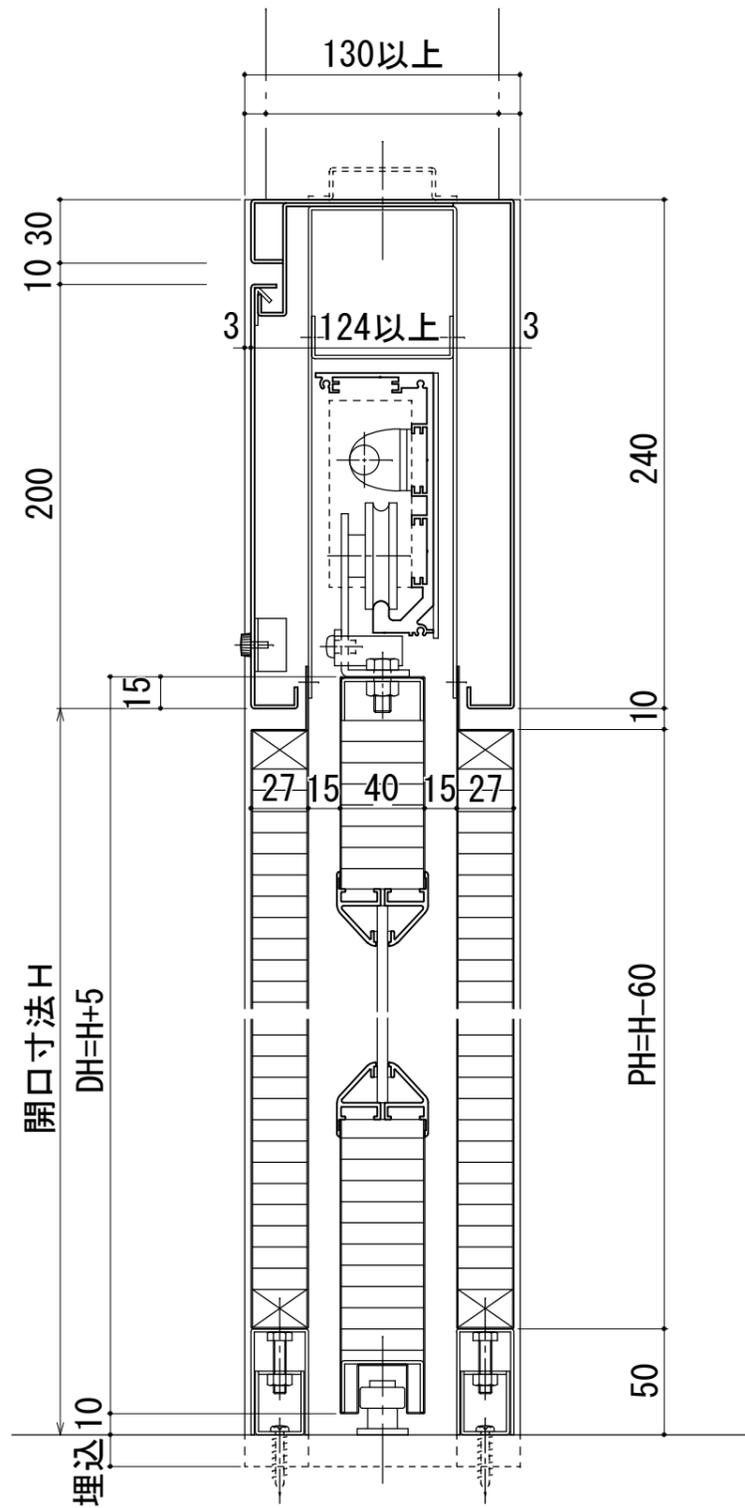

両面戸袋式縦断面図

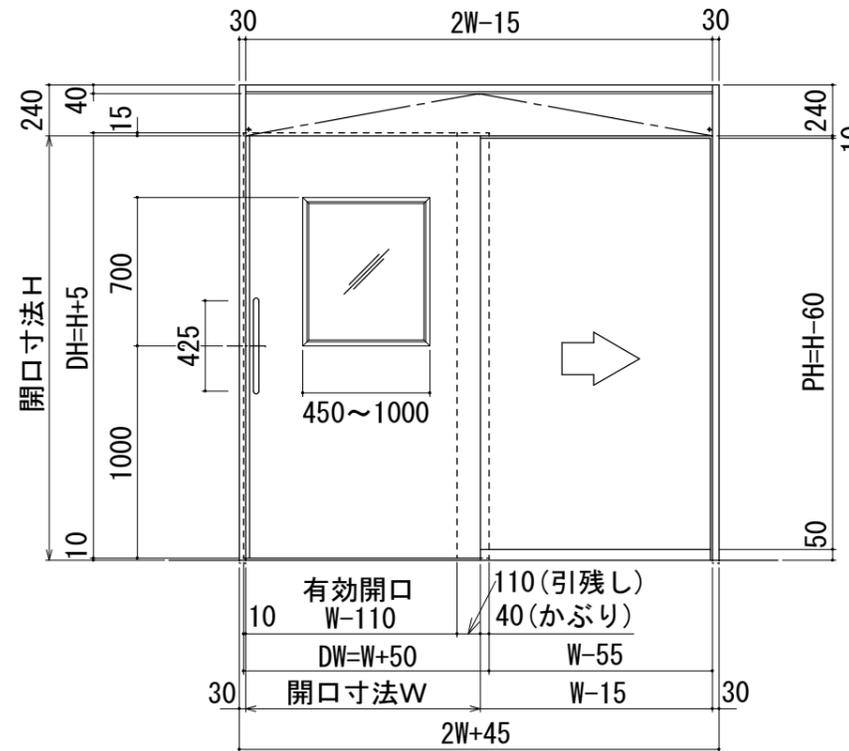

両面戸袋式正面図

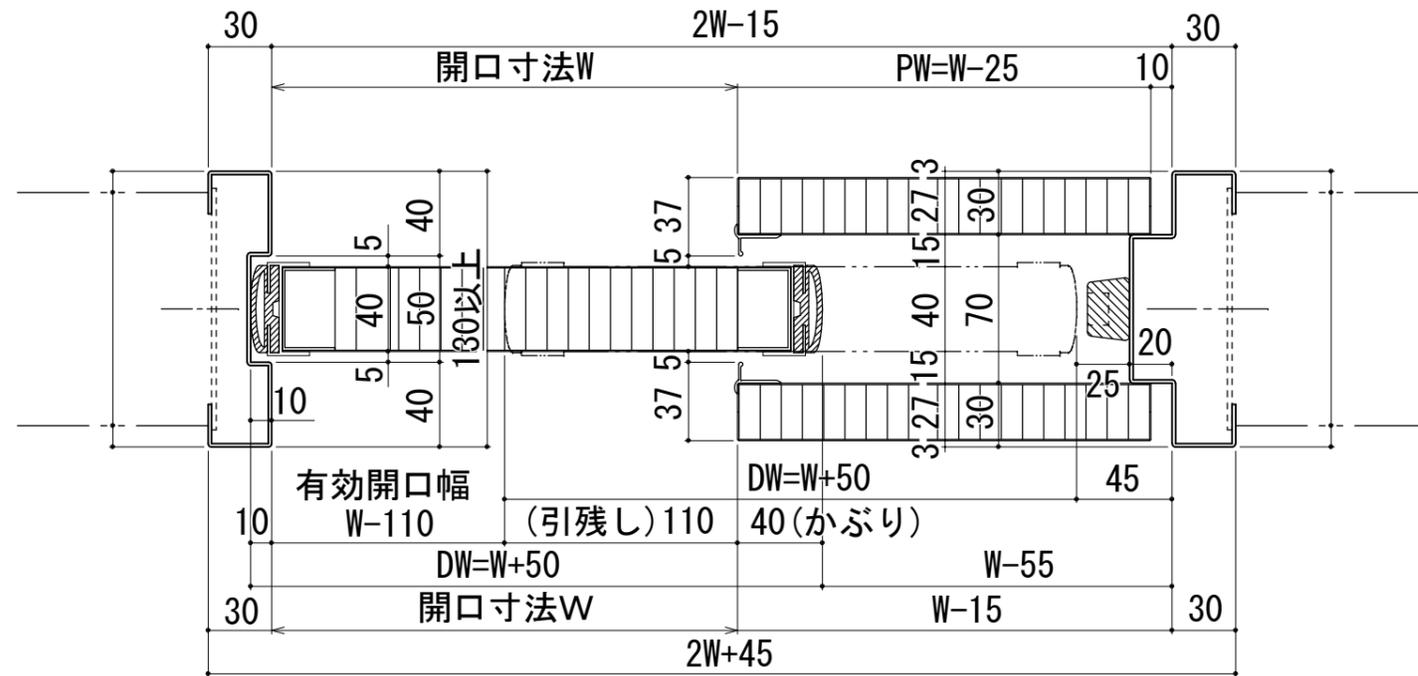

両面戸袋式横断面図

◆製作可能開口幅(W)寸法◆

片引 600mm～2000mm

両引 1200mm～4000mm

※ただし、開口幅 $W > 1200$ ($DW > 1250$)の場合には、表面材をつないでの加工となります。

◆製作可能開口高(H)寸法◆

最大開口高 2500mm