
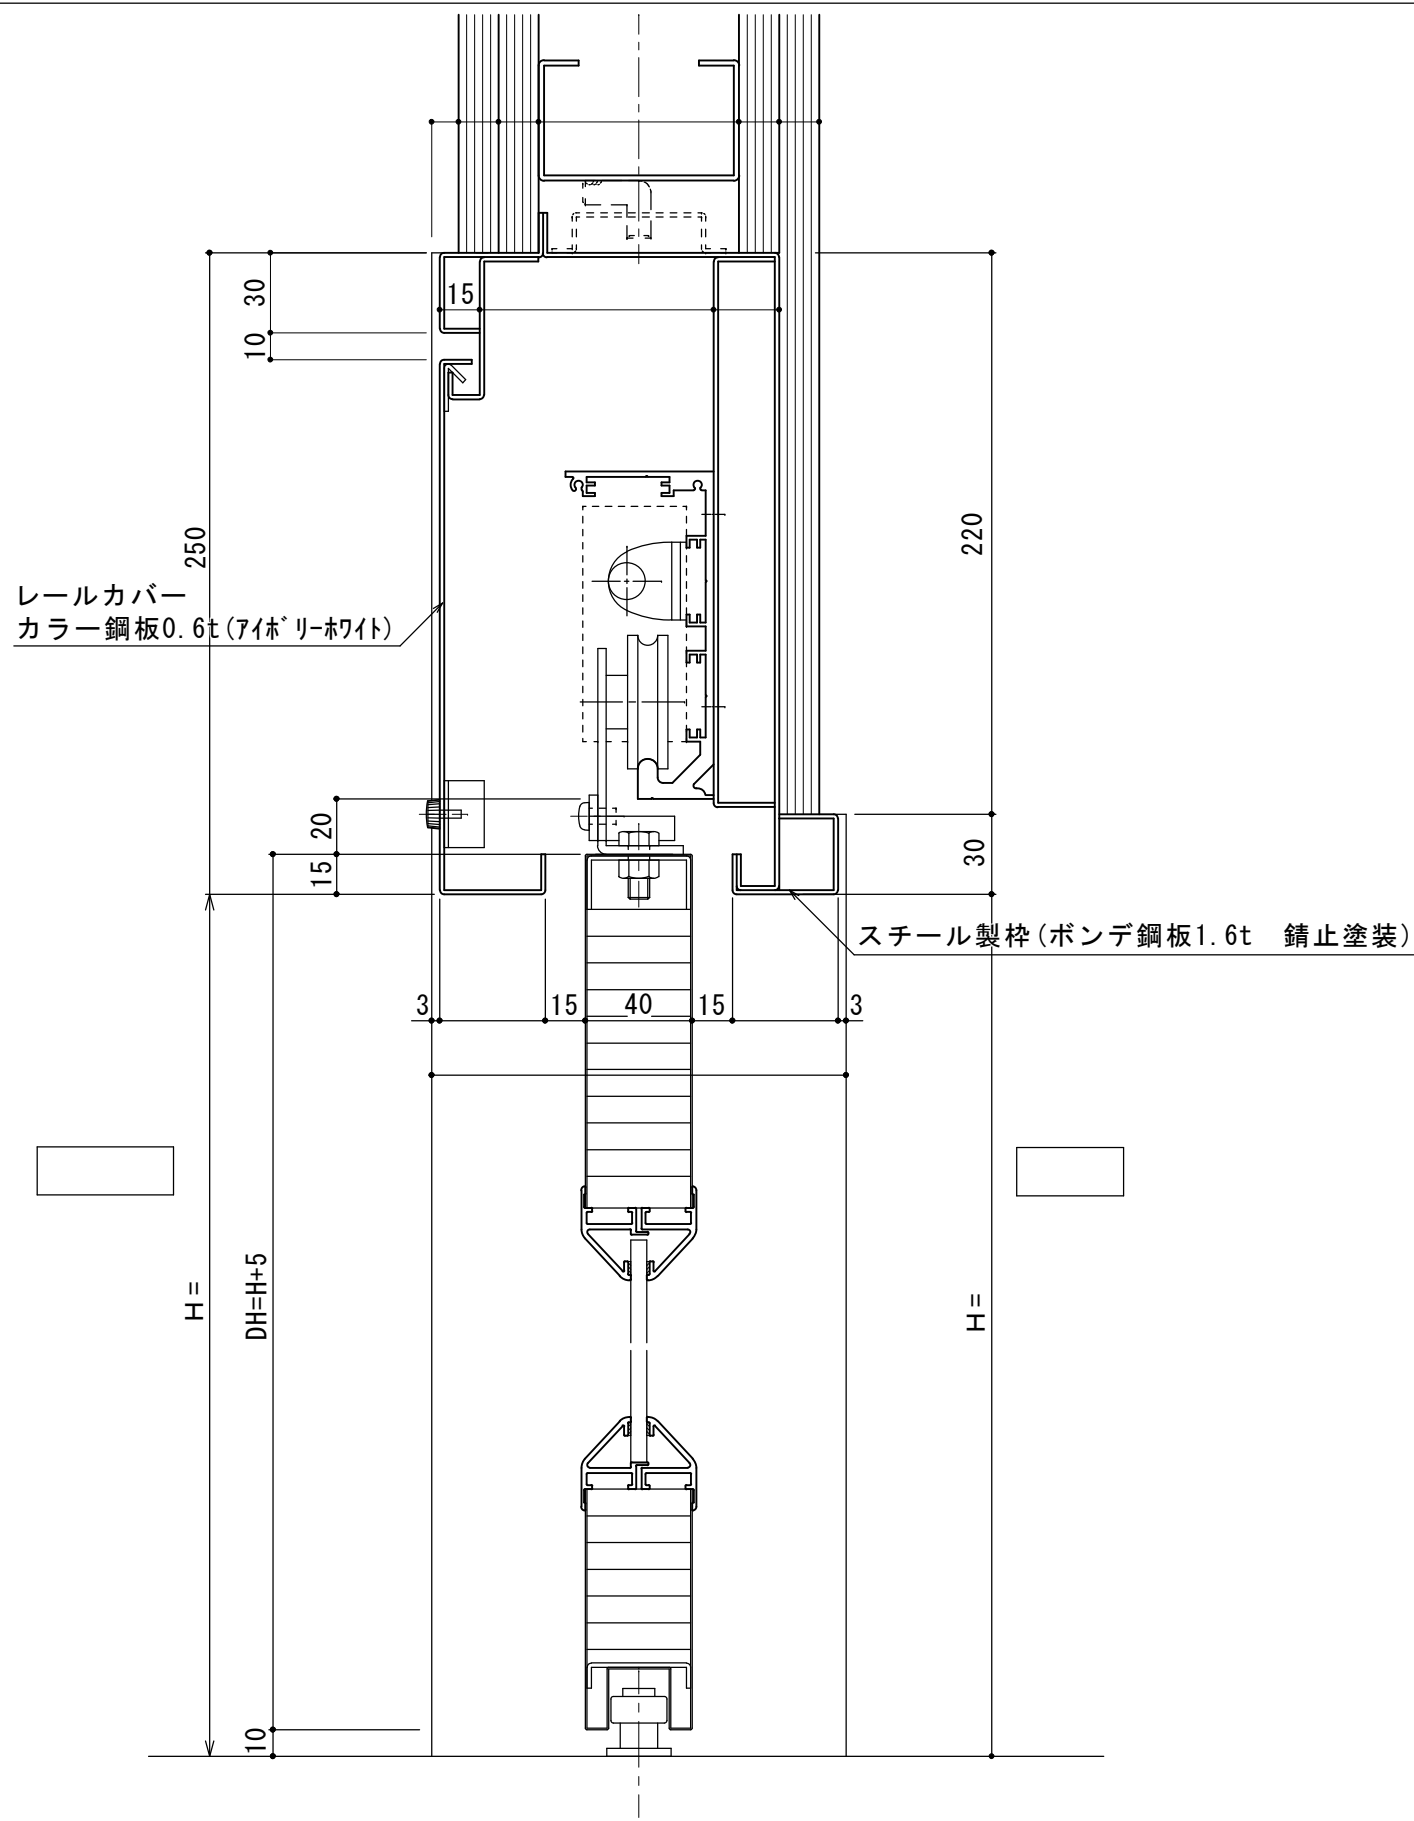
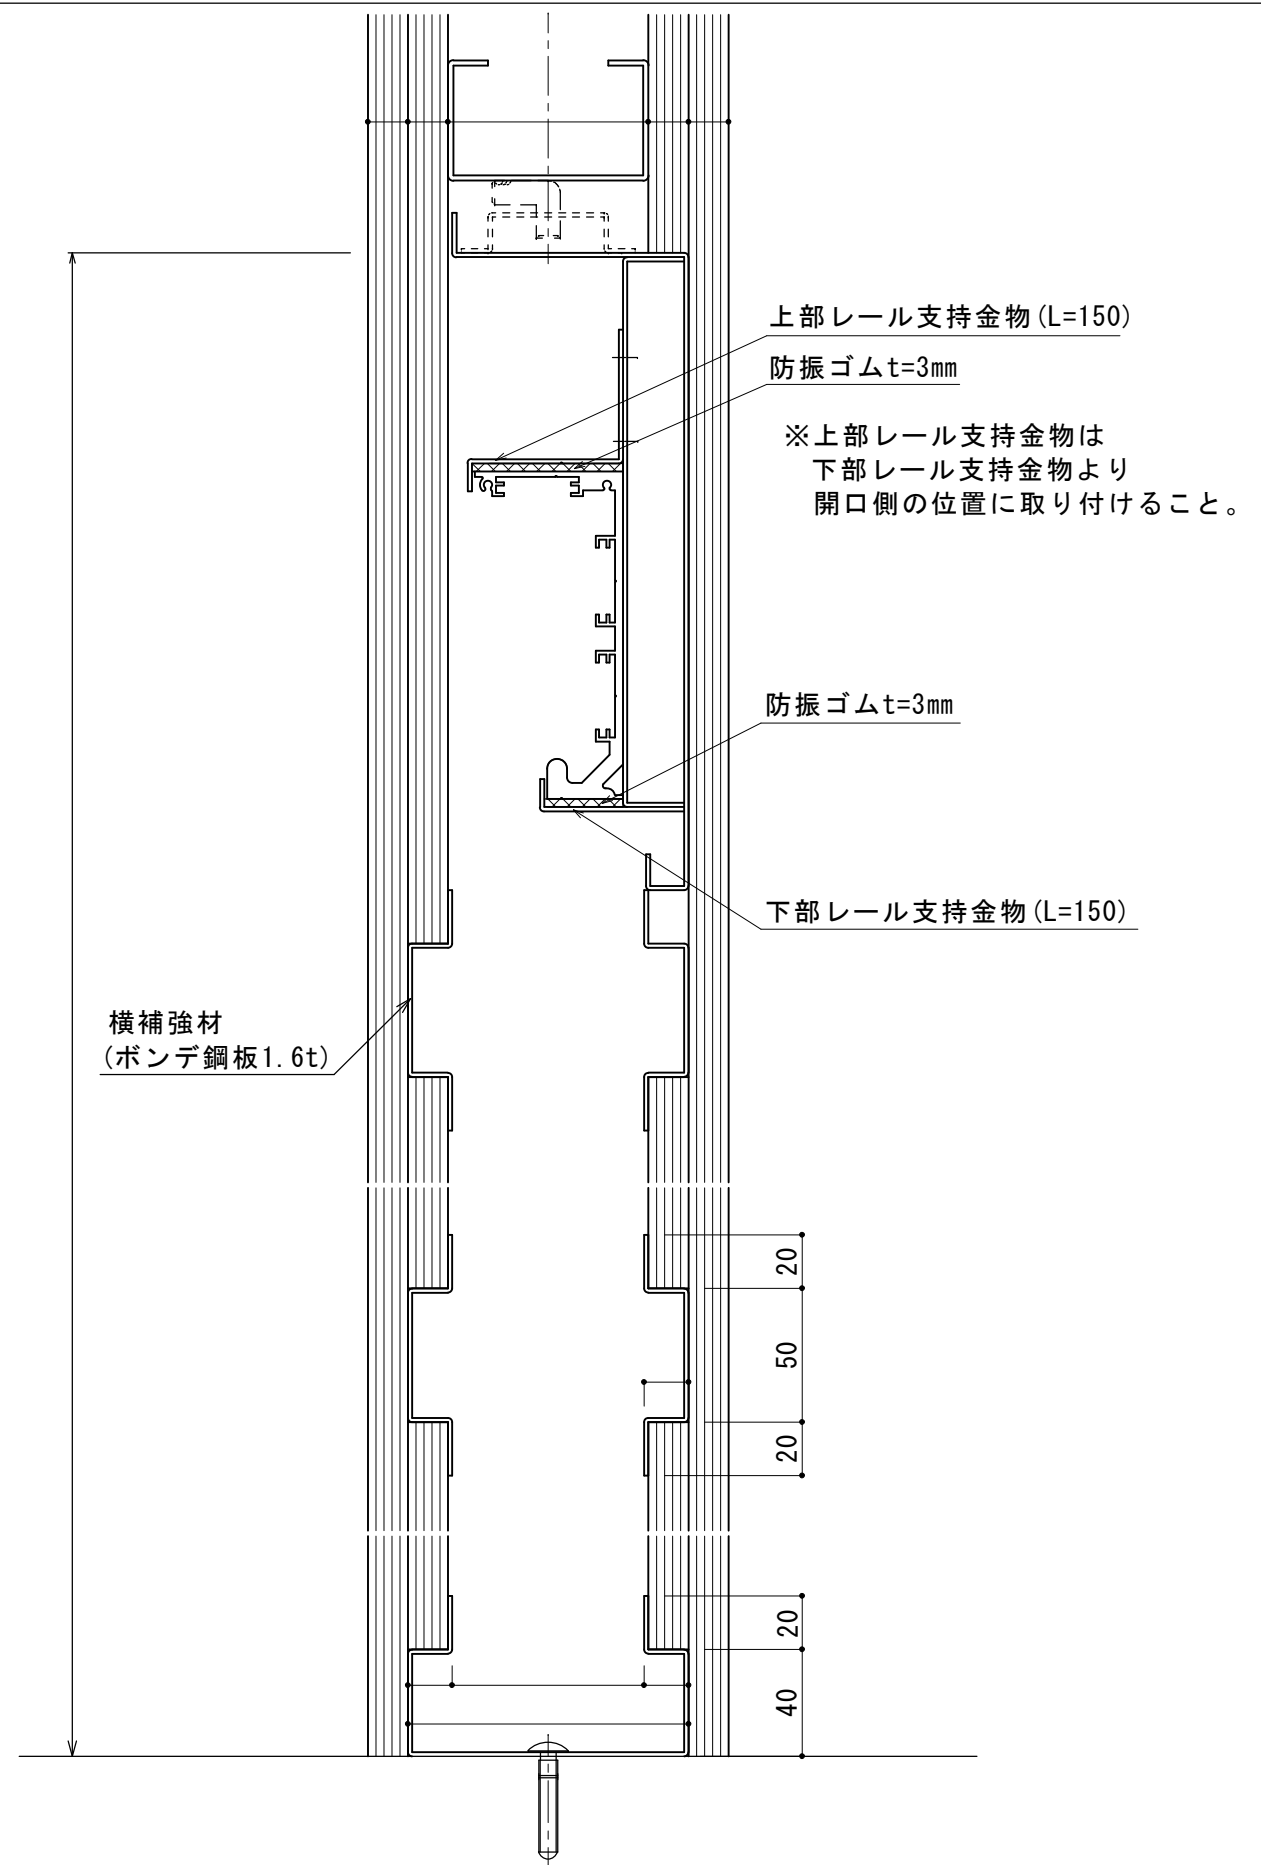


訂 正	△	..		工事名	品名 壁収納式スライドドア	受領印		スケール				
	△	..						A2=1/2				
	△	..						照査	担当	作図	図番	
	△	..						年	月	日	..	..
	△	..						コード	..	..	..	..



開口部縦断面図 S=1/2



収納壁部縦断面図 S=1/2

訂 正	△	..	工事名	品名 壁収納式スライドドア	受発印	 株式会社 <b>サインズ</b>	スケール				
	△	..					A2=1/2				
	△	..					照査	担当	作図	図番	
	△	..					コード	年月日	..	..	..
	△	..									

